


NAROŻE DACHU Z TAŚMĄ WENTYLACYJNĄ

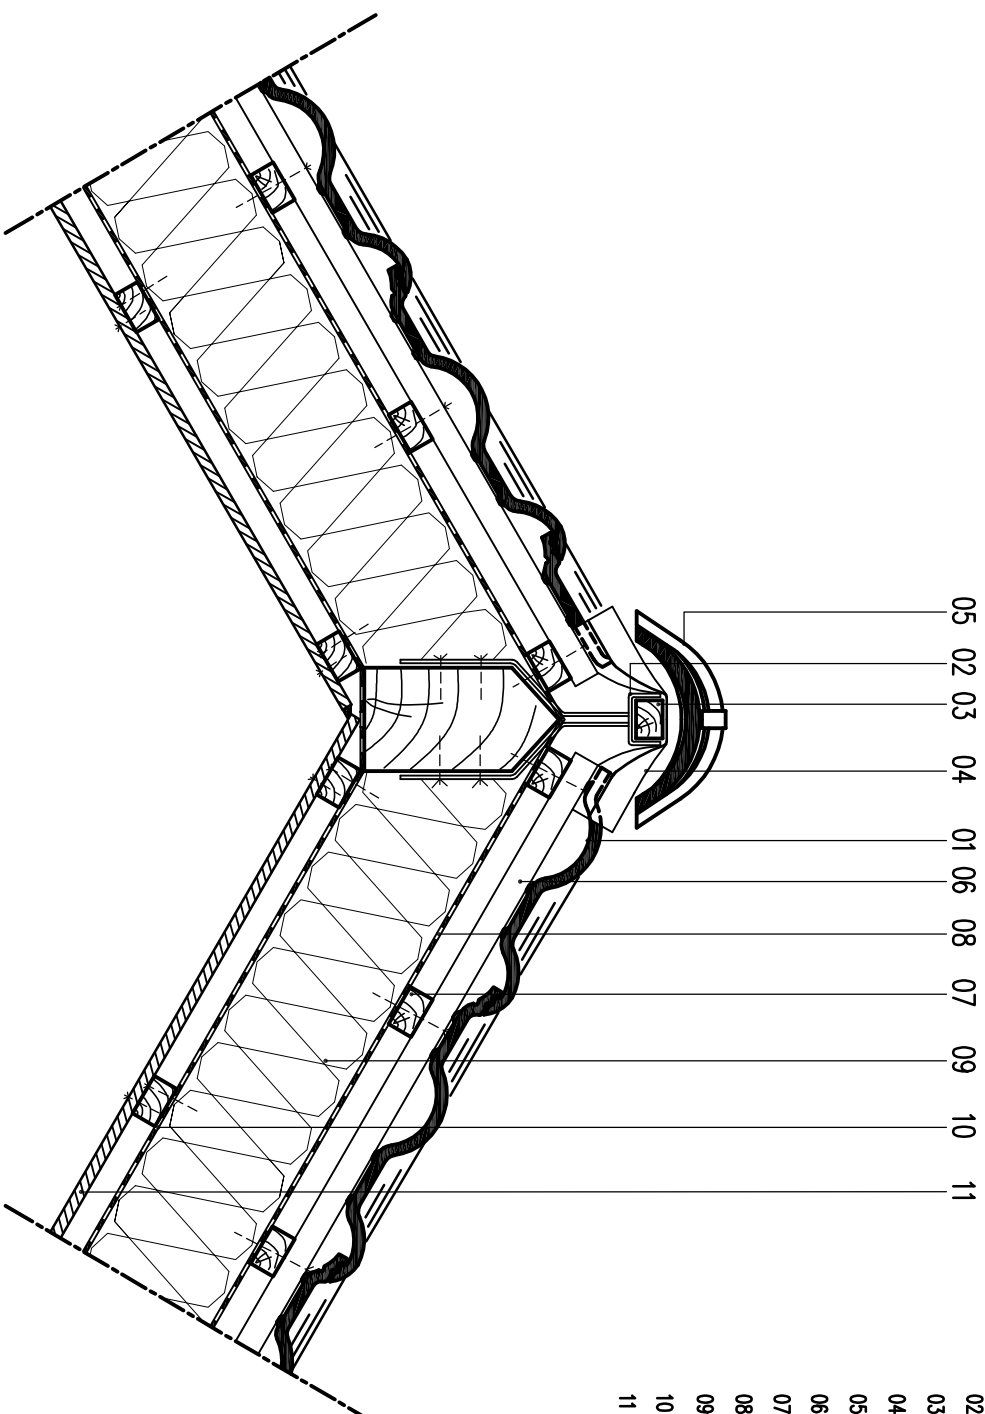

- 01 Dachówka podstawowa Euronit
- 02 Wspornik taty kalenicowej
- 03 tata narozno
- 04 Taśma wentylacyjna
- 05 Gąsior podstawowy
- 06 Lata
- 07 Kontrata
- 08 Folia dachowa Euronit
- 09 Termoizolacja
- 10 Paroizolacja
- 11 Płyta gipsowo-kartonowa lub boazeria