


**POŁĄCZENIE ZE ŚCIANĄ - KRYCIE FRANCUSKIE
WANDANSCHLUSS FIRSTSEITIG MIT RHOMBUSDECKUNG
WALL-CONNECTING RIDGE-SIDED 'RHOMBUS'**

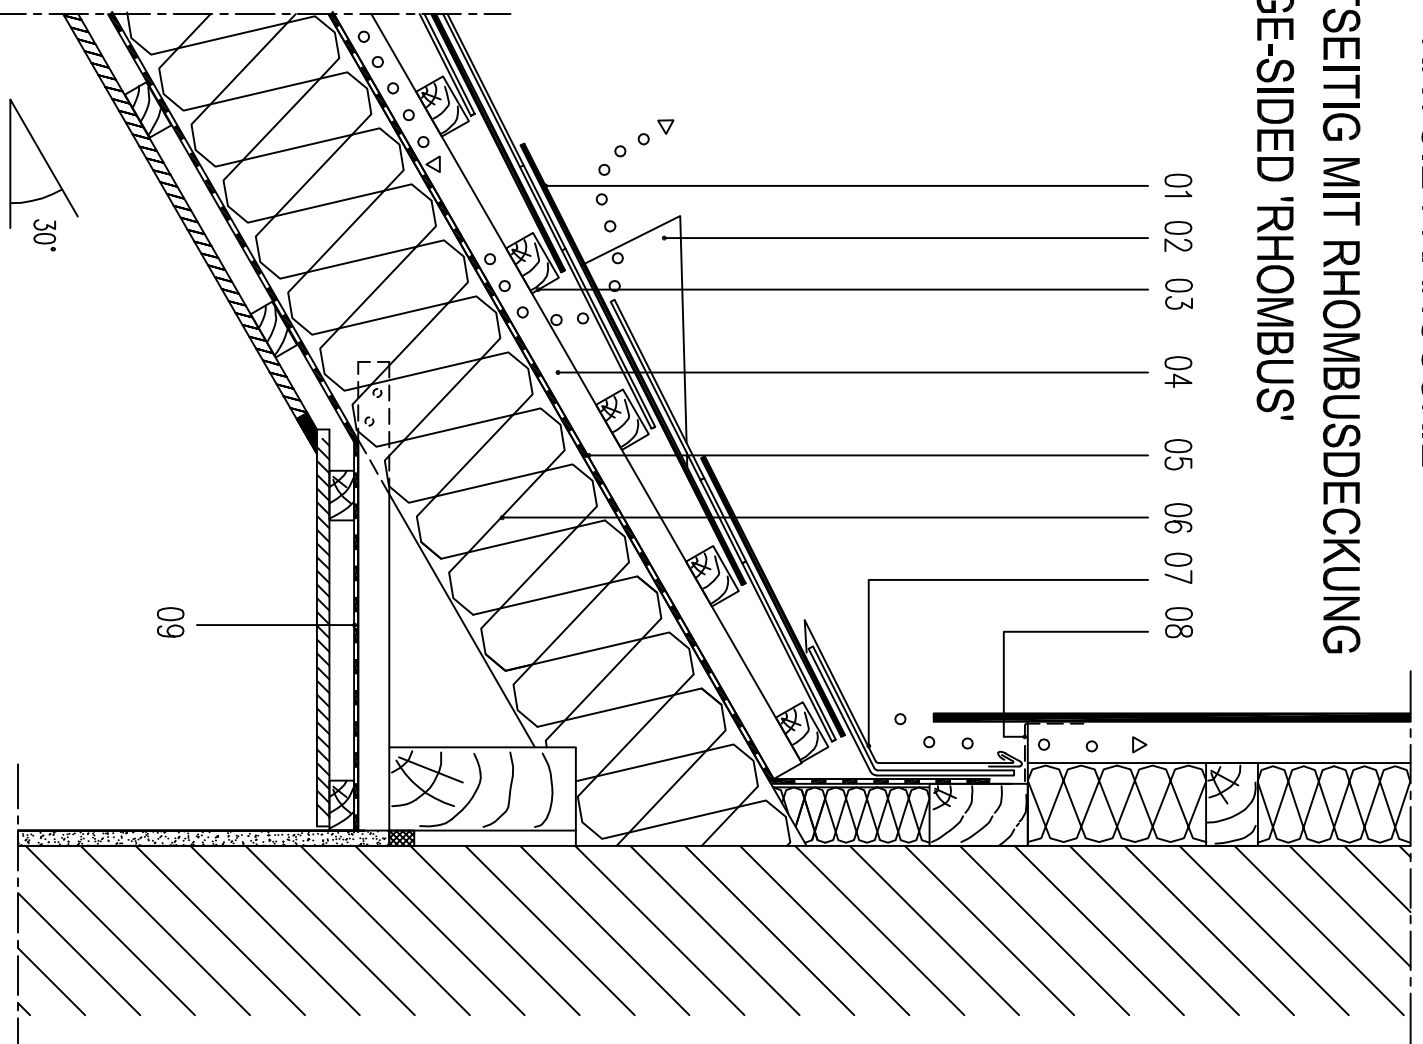

- | | |
|----|--|
| 01 | PLYTKI DACHOWE WŁÓKNO-CEMENTOWE
KRYCIE FRANCUSKIE |
| 02 | PLYTKI WENTYLACYJNE / WYMIETRZNIK |
| 03 | LATA |
| 04 | KONTRYLATA |
| 05 | FOLIA DACHOWA PAROPRZEPUSZCZALNA |
| 06 | IZOLACJA TERMICZNA / KROKIEW |
| 07 | OBRÓBKA BLACHARSKA |
| 08 | PROFIL WENTYLACYJNY |
| 09 | SZCZELNIE UŁOŻONA PAROIZOLACJA |
| 01 | FASERZEMENT DACHPLATTE,
RHOMBUSDECKUNG |
| 02 | ENZELLÜFTER |
| 03 | TRAGLATTUNG |
| 04 | KONTERLATTUNG |
| 05 | DIFFUSIONSOFFENE UNTERDECKBAHN |
| 06 | WÄRMEDÄMMUNG / SPARREN |
| 07 | ANSCHLUSSBLECH |
| 08 | LÜFTUNGSPROFIL |
| 09 | DAMPFSPERRE LÜFTDICHT VERLEGT,
ENSCHL. DER AN- UND ABSCHLÜSSE |