


SZCZYT - WYKOŃCZENIE BEZ WIATROWNICY

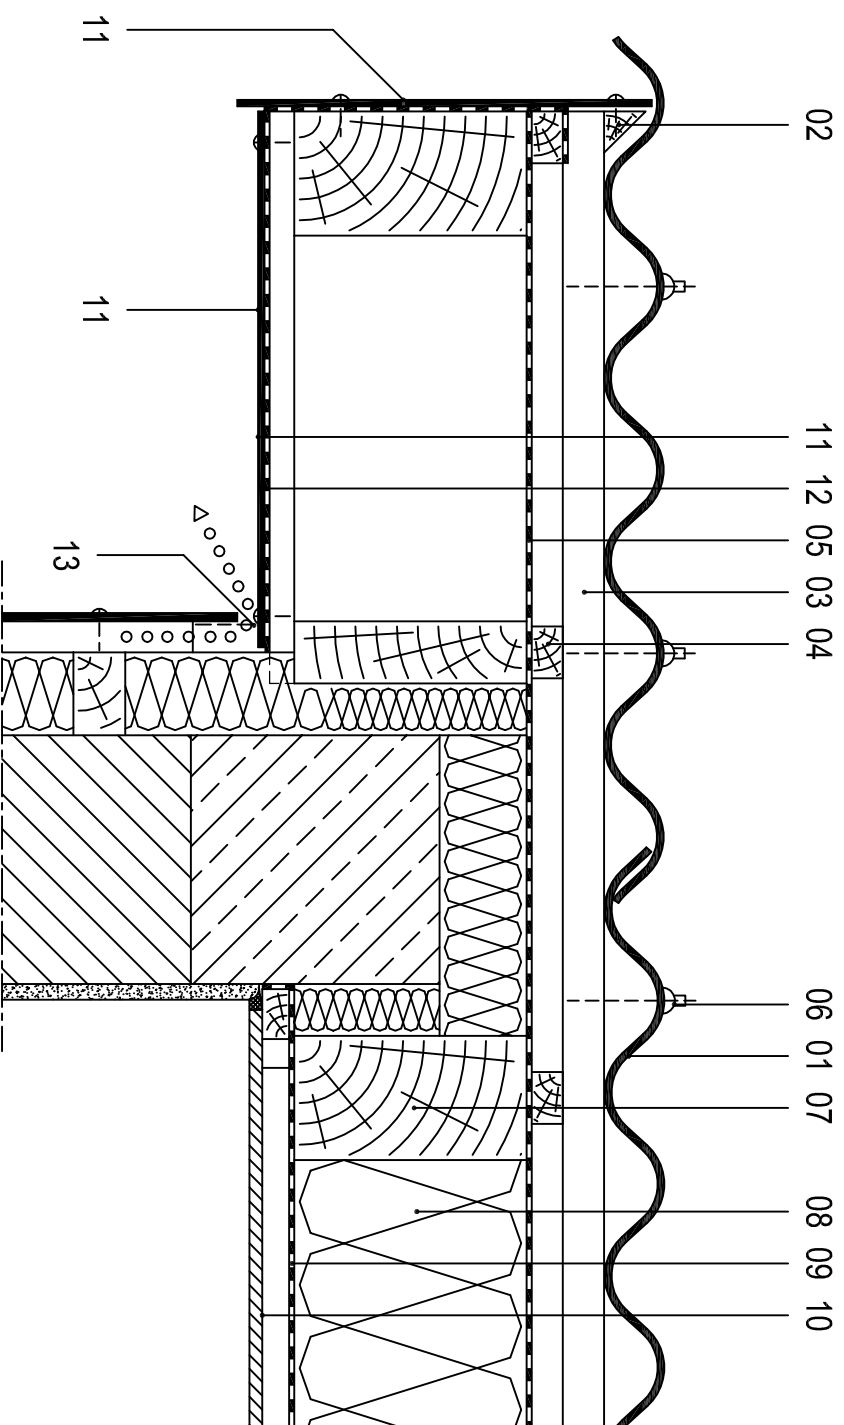

- 01 Płyta falista włkno-cementowa
- 02 Klin drewniany 40x40mm
- 03 Łata
- 04 Kontrałata
- 05 Folia dachowa Eurobit
- 06 Wkręt z łbem sześciokątnym
- 07 Krokiew
- 08 Izolacja termiczna
- 09 Szczelnie ułożona paroizolacja
- 10 Płyta gipsowo-kartonowa lub boazeria
- 11 Płyta włkno-cementowa
- 12 Taśma fugowa
- 12 Profil wentylacyjny