


ELEMENT POŁĄCZENIOWY ZE ŚCIANĄ

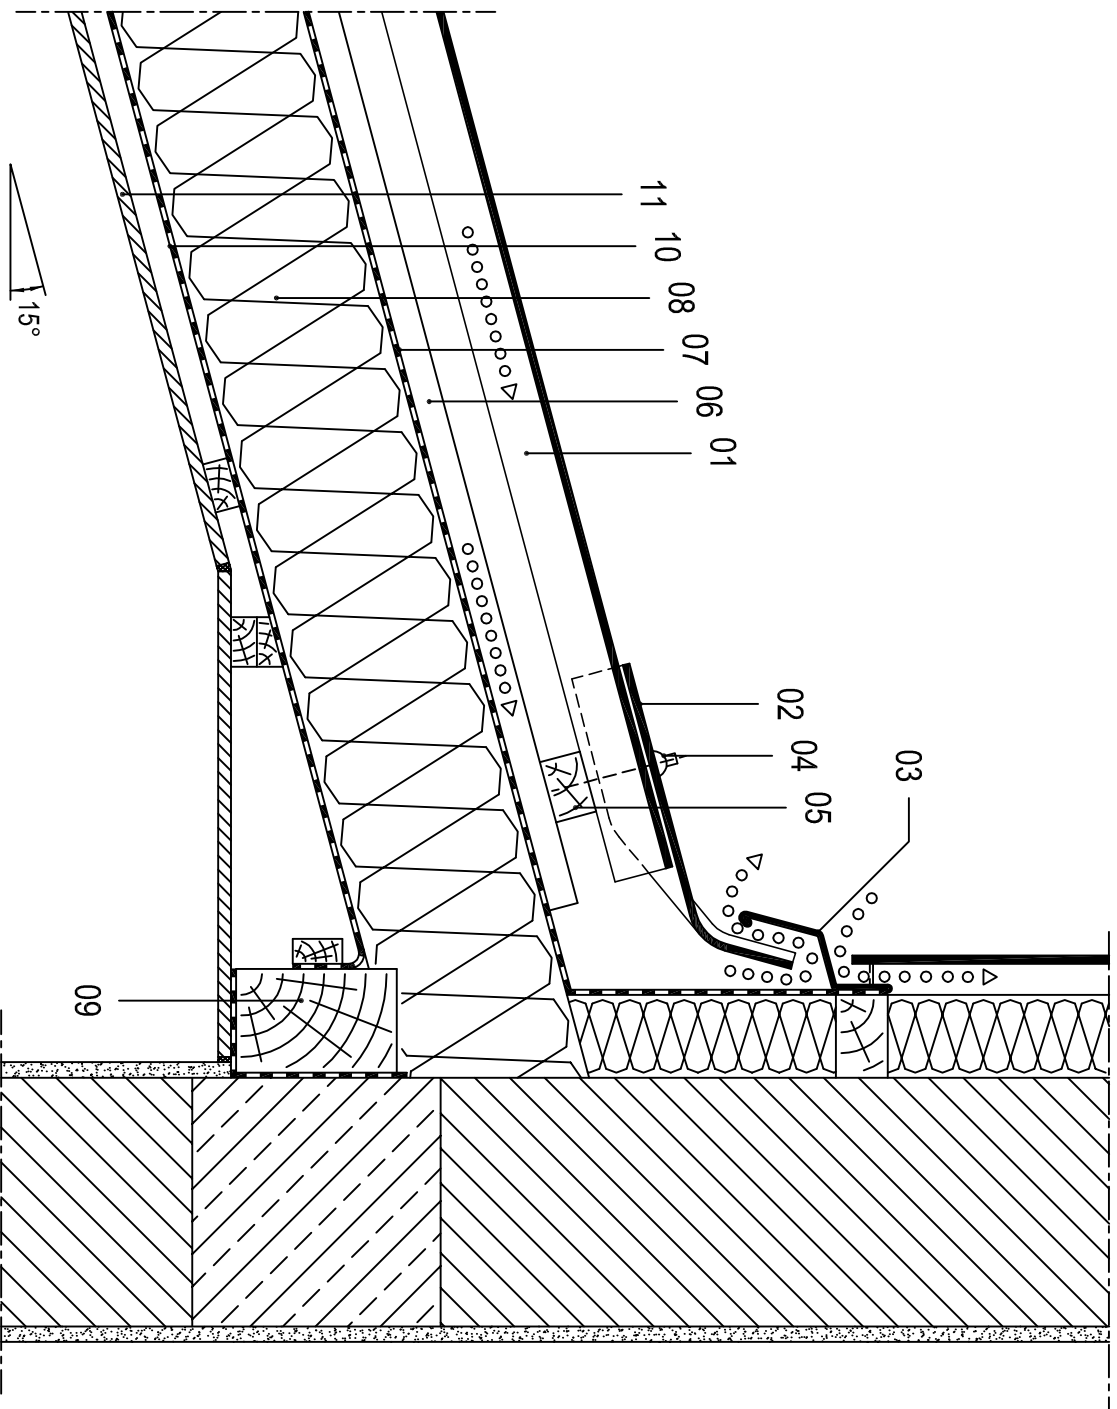

- 01 Płyta falista włókno-cementowa
- 02 Element połączeniowy ze ścianą.
- 03 Obróbka blacharska
- 04 Wkręt z łbem sześciokątnym
- 05 Łata
- 06 Kontrłata
- 07 Folia paroprzepuszczalna Euronit
- 08 Izolacja termiczna
- 09 Belka więźby dachowej
- 10 Szczelnie ułożona paroizolacja
- 11 Płyta gipsowo-kartonowa lub boazeria