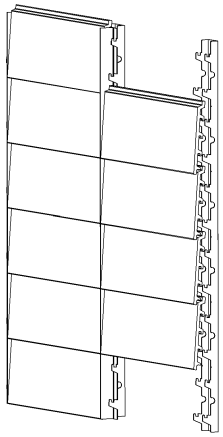

"*TONALITY®*"-Płyty ceramiczne
System SIDING
Detal z płytką wysok. 150
Raster 135 mm

ZNr. SID 500-01

M.: 1:2 bei A3

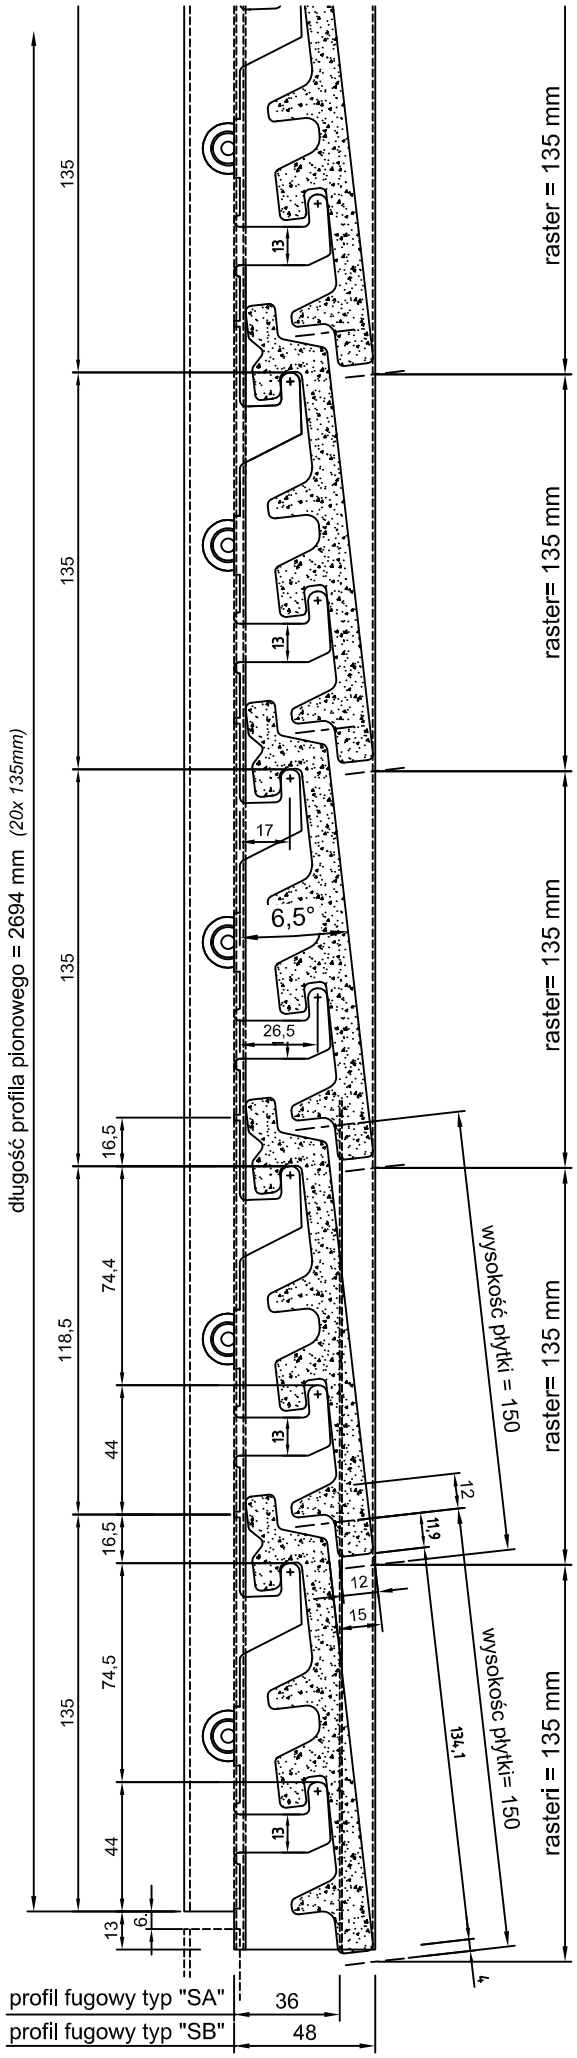

Typ "SA"

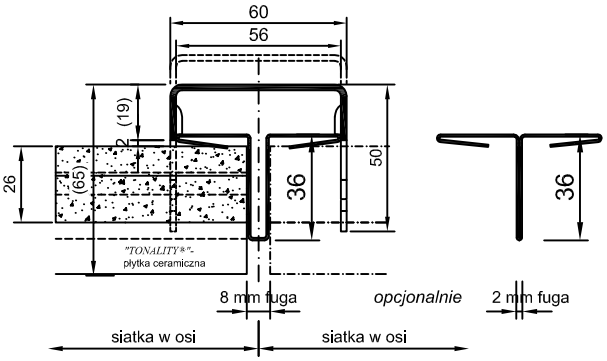
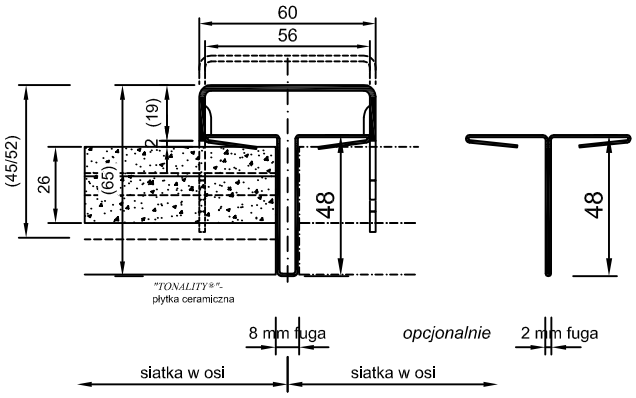
Typ "SB"